
04009411011950008



9205

ΕΦΗΜΕΡΙΣ ΤΗΣ ΚΥΒΕΡΝΗΣΕΩΣ

ΤΗΣ ΕΛΛΗΝΙΚΗΣ ΔΗΜΟΚΡΑΤΙΑΣ

ΤΕΥΧΟΣ ΤΕΤΑΡΤΟ — Αρ. Φύλλου **941**

10 Νοεμβρίου 1995

ΠΕΡΙΕΧΟΜΕΝΑ

ΑΝΑΔΑΣΩΣΕΙΣ

ΑΠΟΦΑΣΕΙΣ

Αριθ. 3523 (1)

Κήρυξη αναδασωτέας έκτασης (2,00) δύο στρεμμάτων στη θέση «Ντάνου» περιοχής Κοινότητας Αργυροτόπου Ν. Θεσπρωτίας.

Ο ΠΕΡΙΦ/ΚΟΣ Δ/ΝΤΗΣ Ν. ΘΕΣΠΡΩΤΙΑΣ

Έχοντας υπόψη:

1. Τις διατάξεις:

α. Του άρθρου 117 παρ. 3 του Συντάγματος της χώρας.

β. Των άρθρων 38 παρ. 1 και 41 παρ. 1 και 3 του Ν. 998/79 «Περί προστασίας Δασών και Δασικών εν γένει εκτάσεων».

γ. Του άρθρου 12 παραγ. 3 του Ν. 2040/92 «ρύθμιση θεμάτων αρμοδιότητας Υπ. Γεωργίας».

δ. Του Π.Δ. 94/93 «Καθορισμός αρμοδιοτήτων που διατηρούνται από τον Υπ. Γεωργίας».

ε. Του Ν. 2240/93 «Συμπλήρωση διατάξεων για την Νομαρχιακή Αυτοδιοίκηση».

2. Την με αριθ. 160417/1180/6.7.80 Δ/γή του Υπ. Γεωργίας.

3. Το γεγονός ότι πρόσφατα στην παραπάνω τοποθεσία ο Γεώργιος Σταυρόπουλος αποψίλωσε παράνομα Δημόσια Δασική έκταση (εποικιστική).

4. Την προφορική εισήγηση του Δ/ντή Δασών, αποφασίζουμε:

Κηρύσσουμε αναδασωτέα με σκοπό την με φυσική αναγέννηση και αποκατάσταση της δασικής βλάστησης που αποψιλώθηκε παράνομα την δημόσια δασική εποικιστική έκταση, εμβαδόν (2.00) δύο στρ. που βρίσκεται στη θέση «Ντάνου» η οποία είναι περιοχή της Κοινότητας Αργυροτόπου, η έκταση αυτή προσδιορίζεται με τα στοιχεία Α, Β, Γ, Δ, Α του από 16.10.1995 τοπογραφικού διαγράμματος του Δασοπόνου Μιχάλη Κόκκορη και έχει όρια:

Ανατολικά: Με όμοια Δημόσια εποικιστική έκταση

Δυτικά: Με κληροτεμάχιο 188

Βόρεια: Με δρόμο προς Αργυρότοπο

Νότια: Με όμοια Δημόσια εποικιστική έκταση, όπως φαίνεται στο παραπάνω τοπογραφικό διάγραμμα, που αποτελεί αναπόσπαστο μέρος της παρούσας.

Η απόφαση αυτή να δημοσιευθεί στην Εφημερίδα της Κυβερνήσεως.

Ηγουμενίτσα, 24 Οκτωβρίου 1995


Ο Περιφερειακός Διευθυντής
ΓΕΩΡΓΙΟΣ ΣΜΕΡΟΣ

ΕΛΛΗΝΙΚΗ ΔΗΜΟΚΡΑΤΙΑ
ΝΟΜΟΣ ΘΕΣΠΡΩΤΙΑΣ
ΠΕΡΙΦΕΡΕΙΑΚΗ ΔΙΟΙΚΗΣΗ
ΔΙΕΥΘΥΝΣΗ ΔΑΣΩΝ

Ανήκει στην αριθ. 3523/24.10.95 απόφαση του Περ/κού Διευθυντή Θεσπρωτίας

ΤΟΠΟΓΡΑΦΙΚΟ ΔΙΑΓΡΑΜΜΑ


αναδασωτέας εκτάσεως 2.000 μ² στη θέση "Ντάνου" Κοινότητας Αργυροτόπου
Κλίμακα 1: 5000

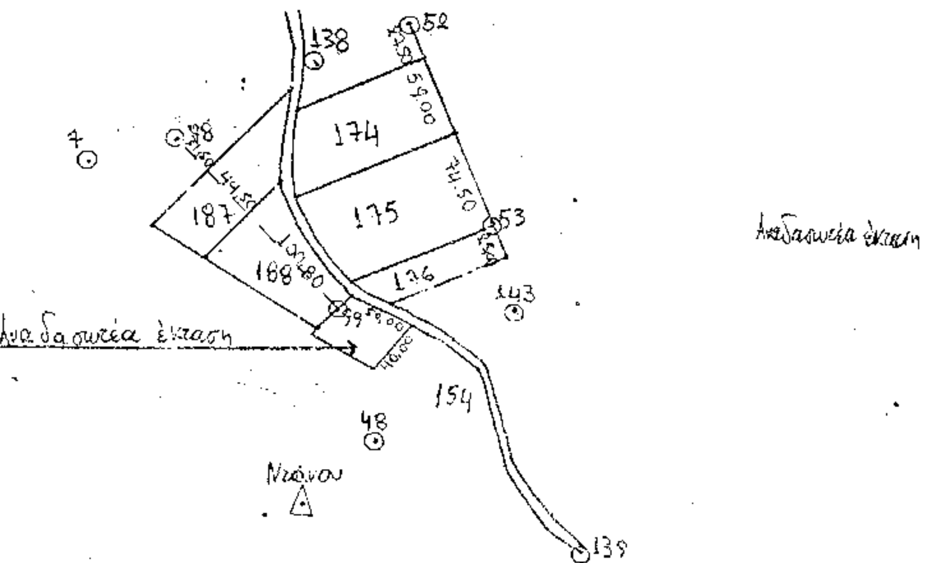

Απόσπασμα Φύλλου Χάρτη «ΠΑΡΓΑ»
Κλίμακας 1: 50.000



ΑΚΡΙΒΕΣ ΑΝΤΙΓΡΑΦΟ

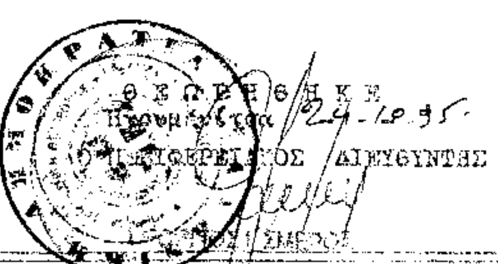

Θεωρήθηκε
Ηγουμενίτσα 24-10-95
Ο Περιφερειακός Διευθυντής

Ο Διευθυντής Δασών

Ο Συντάξας

Υπογραφή
Ορίων έκτασης
Δήμου αρμόδιος

ΠΟΛΕΟΔΟΜΙΑ

ΑΠΟΦΑΣΕΙΣ

Αριθ. Π-1043/94 (2)

Ένταξη σε κατηγορίες και καθορισμός ορίων του οικισμού ΚΑΛΥΒΙΩΝ κοιν. Καλυβίων Επ. Γυθείου Ν. Λακωνίας με καθορισμό όρων και περιορισμών δόμησης.

Ο ΝΟΜΑΡΧΗΣ ΛΑΚΩΝΙΑΣ

Έχοντας υπόψη:

1. Τις διατάξεις του Ν. 1032/80 «περί συστάσεως του Υπ. ΠΕ.ΧΩ.Δ.Ε.».
2. Τις διατάξεις του από 17.7.1923 Ν. Δ/τος «περί σχεδίων πόλεων κ.λπ.» και ειδικότερα τα άρθρα.
3. Τις διατάξεις του Ν. 2218/94 - άρθρο 3 παραγ. 1 και άρθρα 30, 39.
4. Τις διατάξεις του Ν. 2240/94 - άρθρα 5 και 6.
5. Την υπ' αριθμόν 15/2.4.95 Απόφαση του Ν.Σ. του Ν. Λακωνίας (ΦΕΚ 363Δ'/95) «Ψήφιση Οργανισμού Οργάνωσης και λειτουργίας της Νομαρχιακής Αυτοδιοίκησης Λακωνίας».
6. Το υπ' αριθμόν Φ.12/697/5.5.95 έγγραφο της Νομαρχιακής Αυτοδιοίκησης Λακωνίας.
7. Τις διατάξεις του Ν.Δ. της 17.7.1923 «περί σχεδίων πόλεων».
8. Τις διατάξεις του Ν. 1337/83, όπως τροποποιήθηκε με το Ν. 1512/85.
9. Τις διατάξεις του Ν. 1577/85 «περί Γ.Ο.Κ.».
10. Τις διατάξεις του Π.Δ. της 24.4.85 «περί τρόπου καθορισμού ορίων οικισμών της χώρας μέχρι 2.000 κατοίκους, κατηγοριών αυτών και καθορισμού όρων και περιορισμών δόμησης τους» όπως ισχύει σήμερα και τροποποιήθηκε με το από 14.2.87 Π.Δ. (ΦΕΚ 133Δ'/23.2.87) και το από 25.4.89 Π.Δ. (ΦΕΚ 293Δ'/16.5.89).
11. Τις προτάσεις των ιδιωτών μελετητών Μηχανικών, στους οποίους ανατέθηκε η σχετική μελέτη στα πλαίσια του προγράμματος των ανοικτών πόλεων, που αφορούν τον προσδιορισμό των ορίων του υπόψη οικισμού.
12. Τα δελτία αρχιτεκτονικής αναγνώρισης του οικισμού που συμπληρώθηκαν από τους προαναφερόμενους μελετητές και τις υποδείξεις των σχετικών προδιαγραφών του Υπ. ΠΕ.ΧΩ.Δ.Ε.
13. Τα πληθυσμιακά στοιχεία των δύο τελευταίων απογραφών του κράτους από την Ε.Σ.Υ.Ε.
14. Την υπ' αριθμό 5/1994 απόφαση (γνωμοδότηση για την παραπάνω μελέτη) του Κοιν. Συμβουλίου Καλυβίων ύστερα από την τήρηση της νόμιμης διαδικασίας.
15. Το υπ' αριθμό 156/20.2.91 έγγραφο της Δ/νσης Δασών Λακωνίας.
16. Το υπ' αριθμό 2988/11.9.91 έγγραφο της 5ης Εφορείας Βυζαντινών Αρχαιοτήτων Σπάρτης.
17. Το υπ' αριθμό 628/29.3.95 έγγραφο της Ε' Εφορείας Προϊστορικών και κλασσικών Αρχαιοτήτων Σπάρτης.
18. Την γνωμοδότηση του Συμβουλίου Χ.Ο.Π. του Νομού που λήφθηκε κατά την συνεδρία στις 10.4.1995 με αριθμό πράξης 6η, θέμα 13ο.
19. Την γνωμοδότηση του Νομαρχιακού Συμβουλίου του Νομού με αριθμό απόφασης 54/95, αποφασίζουμε:

1. Κατατάσσουμε τον οικισμό ΚΑΛΥΒΙΑ της κοινότητας Καλυβίων στις κατηγορίες:

α) ως προς την θέση στο χώρο: ούτε περιαστικός, ούτε παραλιακός ή τουριστικός.

β) ως προς το βαθμό προστασίας: Ενδιαφέρων

γ) ως προς την δυναμικότητα: Στάσιμος

δ) ως προς το βαθμό διασποράς: Συνεκτικός

ε) ως προς το μέγεθος: Μικρός

2. Καθορίζουμε τα όρια του οικισμού Καλύβια της Κοινότητας Καλυβίων, Επ. Γυθείου με τα στοιχεία 1 έως 8, όπως αυτά φαίνονται στο συνοδευτικό της παρούσας σχεδιάγραμμα σε κλίμακα 1:5.000, που αποτελεί αναπόσπαστο μέρος της απόφασης αυτής και συντάχθηκε με βάση τα στοιχεία του χάρτη και επιτόπιου ελέγχου.

3. Καθορίζουμε τους ακόλουθους γενικούς και ειδικούς όρους και περιορισμούς δόμησης, για τον προαναφερόμενο οικισμό:

Α. Γενικοί όροι δόμησης:

1. Μέσα στα όρια του οικισμού ισχύουν οι γενικοί όροι δόμησης που προβλέπονται από το Π.Δ. της 24.4.85 (ΦΕΚ 181Δ' της 3.5.85), όπως τροποποιήθηκε με το από 14.2.87 Π.Δ. (ΦΕΚ 133 Δ' της 23.2.1987) και το από 25.4.89 Π.Δ. (ΦΕΚ 293Δ'/16.5.89) και για τον οικισμό αυτό καθορίζουμε την κατά κανόνα αρτιότητα στα πεντακόσια (500) τ.μ.

II. Κατά παρέκκλιση, μέσα στα όρια του οικισμού αυτού θεωρούνται άρτια τα οικόπεδα με όποιο εμβαδό είχαν στις 3.5.1985, ημέρα δημοσίευσης του από 24.4.85 Π.Δ.

III. Κατά την μελέτη οριοθέτησης του οικισμού που έγινε σύμφωνα με το από 24.4.85 Π.Δ. (ΦΕΚ 181Δ' της 3.5.85 προέκυψε ότι όλα τα κτίρια στον οικισμό είναι μονώροφα και διώροφα, όπως φαίνεται και στο αντίστοιχο δελτίο Αρχιτεκτονικής Αναγνώρισης και γι' αυτό το λόγο, το μέγιστο επιτρεπόμενο ύψος των κτιρίων ορίζεται σε 7,50 μ.

Επιτρέπεται η υπέρβαση του μεγίστου ανατρεπόμενου ύψους μόνο για την κατασκευή στέγης, η οποία στο ανώτερο σημείο της δεν θα υπερβαίνει τα 2,00 μ.

Β' ΕΙΔΙΚΟΙ ΟΡΟΙ ΔΟΜΗΣΗΣ

Καθορίζουμε ως ειδικούς όρους δόμησης όλες τις ενδείξεις του δελτίου Αρχιτεκτονικής Αναγνώρισης, που συνοδεύει την παρούσα να αποτελεί αναπόσπαστο μέρος της, οι οποίες αναλυτικά περιγράφονται παρακάτω:

α) Τα κτίσματα θα καλύπτονται με στέγη δίριχτη ή τετράριχτη με κλίση 25%, με προεξοχή 0,15μ. και χρήση κεραμιδιών Βυζαντινού τύπου χρώματος κόκκινου. Επίσης είναι δυνατόν να καλύπτονται με πλάκα από οπλισμένο σκυρόδεμα με την προϋπόθεση ότι δεν θα υπάρχουν εξώστες και θα κατασκευάζεται περιμετρικά συμπαγές στηθαίο μικρού ύψους.

β) Όλες οι όψεις των κτιρίων θα έχουν χρωματισμό σπασμένο λευκό ή γκρίζο και θα διαμορφώνονται με πέτρα ή σοβά - κονίαμα

γ) Στην κύρια όψη των οικοδομών μπορεί να διαμορφώνεται λιακωτό κτιστό με όλες τις πλευρές παραδοσιακής μορφής με αναλογία διαστάσεων 1:2 (όπου (2) διάσταση στην όψη του κτιρίου) και μέγιστες διαστάσεις 3,00 × 6,00 μέτρα.

Οι εξωτερικές σκάλες θα κατασκευάζονται χτιστές με στηθαίο συμπαγές και χρωματισμό τον αυτό με τις όψεις του κτιρίου.

δ) Στο λιακωτό θα κατασκευάζεται στηθαίο ασφαλείας από κιγκλίδωμα μεταλλικό απλής μορφής χρωματισμένο γκρίζο ή κτιστό συμπαγές στηθαίο ομοιόμορφο με το κτίριο.

ε) Τα εξωτερικά ανοίγματα να μην υπερβαίνουν το 20% στις όψεις του ισογείου και το 20% στις όψεις του πρώτου

ορόφου.

στ) Τα υπέρθυρα (πρέκια) να κατασκευάζονται οριζόντια ή ημικυκλικά από πέτρα γκρί ή από σοβά - κονίαμα χρώματος σπασμένου λευκού ομοιόμορφα με το κτίριο.

ζ) Τα κουφώματα να είναι ξύλινα καρφωτά ή με καΐτια χρώματος πράσινου ή καφέ κεραμυδί ή μπλέ.

η) Η περίφραξη των γηπέδων θα γίνεται με μαντρότοιχο χαμηλό από πέτρα ή πεταχτό σοβά χρώματος γκρί.

4. Θα ασκείται έλεγχος θεμελίων σ' όλο τον οικισμό από την Ε' Εφορ. Προϊστ. και Κλασ. Αρχ. Σπάρτης.

5. Κάλυψη Δαπάνης.

Από τις διατάξεις αυτής της δαπάνης προκαλείται δαπάνη σε βάρος του προϋπολογισμού της Κοινότητας Νεοχωρίου το ύψος της οποίας δεν μπορεί να προσδιορισθεί.

Η παρούσα απόφαση με την καρτέλα των ειδικών όρων δόμησης και το διάγραμμα κ.λπ. 1:5000, που τη συνοδεύουν να δημοσιευθούν στην Εφημερίδα της Κυβερνήσεως.

Σπάρτη, 18 Οκτωβρίου 1995

Ο Νομάρχης

ΓΡΗΓΟΡΙΟΣ ΑΠΟΣΤΟΛΑΚΟΣ

ΟΙΚΙΣΜΟΣ : ΚΑΛΥΒΙΑ

~~ΔΗΜΟΣ~~/ΚΟΙΝ.: ΚΑΛΥΒΙΩΝ

ΑΡ. ΕΣΥΕ : [illegible]

ΝΟΜΟΣ : ΛΑΚΩΝΙΑΣ

ΔΕΛΤΙΟ ΑΡΧΙΤΕΚΤΟΝΙΚΗΣ ΑΝΑΓΝΩΡΙΣΗΣ

ΣΥΣΤΗΜΑ ΔΟΜΗΣΗΣ	ΣΥΝΕΧΕΣ		Π. ΕΛΕΥΘΕΡΟ		ΠΤΕΡΥΓΩΝ	X

α/α		ΣΤΟΙΧΕΙΑ ΤΟΥ ΚΤΙΡΙΟΥ ΚΥΡΙΑΡΧΟΣ ΤΥΠΟΣ	ΙΣΟΓΕΙΟ ΥΛΙΚ.	ΙΣΟΓΕΙΟ ΧΡΩΜ.	Α' ΟΡΟΦΟΣ ΥΛΙΚ.	Α' ΟΡΟΦΟΣ ΧΡΩΜ.	Β' ΟΡΟΦΟΣ ΥΛΙΚ.	Β' ΟΡΟΦΟΣ ΧΡΩΜ.	ΠΑΡΑΤΗΡΗΣΕΙΣ ΛΕΠΤΟΜΕΡΕΙΕΣ
Α	ΕΠΙΚΑΛΥΨΗ	1. στέγης μονόριχτης							% ΚΛΙΣΗ
		2. στέγης δίριχτης			5	γ			25 % — ΠΡΟΕΞ. 0,15
		3. στέγης τετράριχτης							%
		4. δώματος							
		5. θόλου							
Β	ΟΨΕΙΣ	1. κύρια όψη	1	γ	1	γ			(2)
		2. λοιπές όψεις	1	γ	1	γ			(3)
		3.							
Γ	ΕΞΩΣΤΕΣ	1. ανοιχτός ακάλυπτος							πλάτος / μήκος
		2. ανοιχτός καλυμμένος							
		3. κλειστός							
		4. στοά-~~[illegible]~~	1	γ					3,00 / 6,00 (1)
		5.							
Δ	ΣΤΗΘΑΙΑ	1. εξωστών							
		2. εξωτερικής σκάλας	1	γ					
		3. δώματος							
		4.							
Ε	ΑΝΟΙΓΜΑΤΑ	Ποσοστό ανοιγμάτων	20 %		20 %		%		
		1. οριζόντιο πρέκι	1	γ	1	γ			
		2. ημικυκλικό πρέκι	1	γ	1	γ			
		3. τοξωτό πρέκι							
		4.							σε ημικύκλιο / (οριζόντιο)
Ζ	ΚΟΥΦΩΜΑΤΑ	1. ταμπλαδωτά							
		2. καρφωτά	3	η-ζ	3	η-ζ			
		3. περσιδωτά							110 / 110
		4. με καΐτια	3	η-ζ	3	η-ζ			
		5. με φεγγίτη							80 / 70
		6.							

ΠΑΡΑΠΟΜΠΗ

(1) με εξωτερική σκάλα

(2)

(3)

		ΣΤΟΙΧΕΙΑ ΤΟΥ ΚΤΙΡΙΟΥ ΚΥΡΙΑΡΧΟΣ ΤΥΠΟΣ	ΙΣΟΓΕΙΟ ΥΛΙΚ.	ΙΣΟΓΕΙΟ ΧΡΩΜ.	Α' ΟΡΟΦ. ΥΛΙΚ.	Α' ΟΡΟΦ. ΧΡΩΜ.	Β' ΟΡΟΦ. ΥΛΙΚ.	Β' ΟΡΟΦ. ΧΡΩΜ.	ΠΑΡΑΤΗΡΗΣΕΙΣ ΛΕΠΤΟΜΕΡΕΙΕΣ
Η	ΑΡΧΙΤ. ΣΤΟΙΧΕΙΑ	1. γείσα							
		2. κορνιζώματα							
		3. παραστάδες							
		4. φουρούσια			1	γ			20
		5 αετώματα							
		6. καμινάδες							

Θ	ΠΕΡΙΦΡΑΞ	1. μανδρότοιχος ψηλός			2,50
		2. μανδρότοιχος χαμηλός			
		3. άλλος τρόπος			

ΥΠΟΜΝΗΜΑ - ΚΩΔΙΚΑΣ ΣΥΜΒΟΛΙΚΩΝ ΑΡΙΘΜΩΝ

ΥΛΙΚΑ	1	ΠΕΤΡΑ	5	ΠΛΑΚΕΣ ΠΕΤΡΙΝΕΣ	9	ΣΙΔΗΡΟΣ
	2	ΣΟΒΑΣ-ΚΟΝΙΑΜΑ	6	ΚΕΡΑΜΙΔΙΑ ΒΥΖΑΝΤΙΝΑ	10	ΧΩΜΑ
	3	ΞΥΛΟ	7	ΚΕΡΑΜΙΔΙΑ ΓΑΛΛΙΚΑ	11	ΓΥΨΟΣ
	4	ΤΟΥΒΛΟ	8	ΛΑΜΑΡΙΝΑ	12	


ΧΡΩΜΑ	α	ΛΕΥΚΟ	ε	ΩΜΠΡΑ	η	ΠΡΑΣΙΝΟ ΣΚΟΥΡΟ
	β	ΜΑΥΡΟ	ι	ΚΟΚΚΙΝΟ	ζ	ΚΑΦΕ ΚΕΡΑΜΙΔΙ
	γ.	ΓΚΡΙΖΟ	π	ΜΠΛΕ		
	δ	ΩΧΡΑ	θ	ΚΙΤΡΙΝΟ		

ΦΩΤ. ΚΥΡΙΑΡΧΟΥ ΤΥΠΟΥ



ΦΩΤ. ΚΑΤΑ ΤΗΝ ΚΡΙΣΗ ΤΟΥ ΜΕΛΕΤΗΤΗ



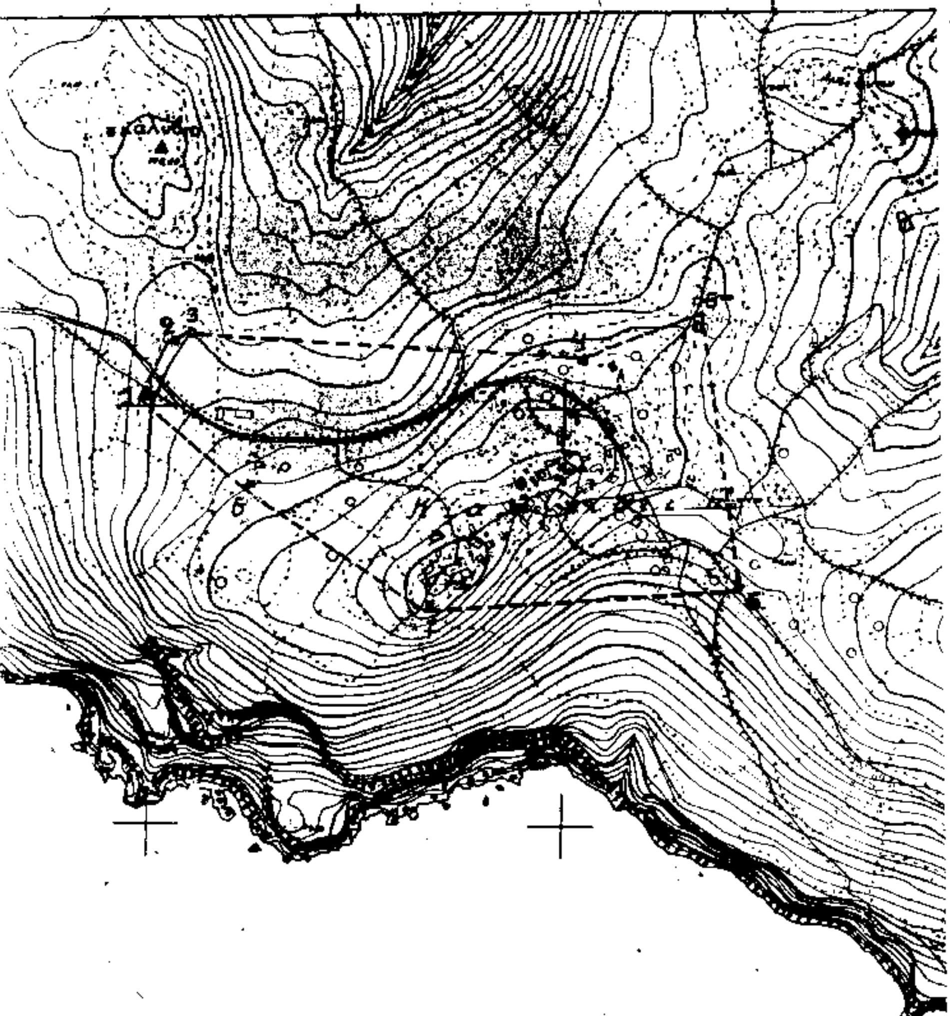

ΝΟΜΟΣ ΛΑΚΩΝΙΑΣ
Οικισμός ΚΑΛΥΒΙΑ (Κοινότητας Καλυβίων . Γυθείου)

1 = Οικία Peters.
2 = Οικία Δέσποινας συζ. Νικ. Κουτσοβίτη
3 = Οικία Φλαράκου Λεωνίδα
4 = Παλαιό σχολείο
5 = Παλαιό αλώνι 100μ. Β.Α από την αποθήκη (στάβλου) Γρηγορίου Κοριανοπλάκου
6 = Διασταύρωση δρόμου και Παλαιού με δρόμο για παραλία Χάνι (ιδιοκτησίας Αντωνίου Μαριάκου)
7 = Δεξαμενή
8 = Αποθήκη Φουριλάκου
Α = Αποθήκη Γρηγ. Κοριανοπλάκου

ΕΛΕΓΧΘΗΚΕ
Σπάρτη 18/10/1995
Παπακωσταρέου Αγγελική
Τεχν. Τοπ. Μηχ/κός με Β'β

ΘΕΩΡΗΘΗΚΕ
Σπάρτη 18/10/1995
Ο Προϊστάμενος Τμ. ΧΩΡ-ΠΕΡ/ΝΤΟΣ
Δημήτριος Λιανάκος
Πολιτ. Μηχ/κός με Α'β.

ΚΑΛΥΒΙΩΝ Κοινότητας Καλυβίων (Ε.Π. Γυθείου)
Σπάρτη 18/10/1995
Ο ΝΟΜΑΡΧΗΣ

ΟΡΙΟΘΕΤΗΣΗ ΟΙΚΙΣΜΟΥ Γρηγόριος Αποστολάκος

Π-11

Σύνταξη Αγγ. Παπακωσταρέου

ΑΚΡΙΒΕΣ ΑΝΤΙΓΡΑΦΟ

Υπουργειο Χωροταξιας Οικισμου και Περιβαλλοντος
ΔΙΕΥΘΥΝΣΗ ΧΩΡΟΤΑΞΙΑΣ

Αριθ. ΤΠ 6129 (3)

Έγκριση αναθεώρησης τμήματος ρυμοτομικού σχεδίου Δήμου Κ. Βούρλων Ν. Φθιώτιδας.

Ο ΝΟΜΑΡΧΗΣ ΦΘΙΩΤΙΔΑΣ

Έχοντας υπόψη:

1. Τις διατάξεις του από 17.7.1923 Ν.Δ. «περί σχεδίων πόλεων και κωμών του Κράτους, όπως τροποποιήθηκε και συμπληρώθηκε μεταγενέστερα».

2. Τις διατάξεις του Ν. 1337/1983 επέκταση των πολεοδομικών σχεδίων, οικιστική ανάπτυξη και σχετικές ρυθμίσεις.

3. Τις διατάξεις του Π.Δ. 24/85 (ΦΕΚ 225/Δ'/85) μεταβίβαση αρμοδιοτήτων στους Νομάρχες για έγκριση και τροποποίηση ρυμοτομικών σχεδίων και όρων και περιορισμών δόμησης αγροτικών οικισμών.

4. Τις διατάξεις του Ν. 1577/85 «Γενικός Οικοδομικός Κανονισμός».

5. Τις διατάξεις του Ν. 1558/85 «Κυβέρνηση και Κυβερνητικά Όργανα».

6. Τις διατάξεις του Α.Ν. 314/1968 (ΦΕΚ 47Α') όπως τροποποιήθηκαν και συμπληρώθηκαν με το αριθμ. 1018/71 Ν. Δ/γμα (ΦΕΚ 220Α') και με την παρ. 3 του άρθρου 34 του Ν. 1577/85 (ΦΕΚ 210Α').

7. Τις διατάξεις του Ν. 3200/55 «περί διοικητικής αποκέντρωσης όπως τροποποιήθηκαν και συμπληρώθηκαν με το Ν.Δ. 532/70).

8. Οι Νόμοι 2218/1994, 2240/1994 περί Νομαρχιακής Αυτοδιοίκησης κ.λπ. και 3492/2.2.95 διαπιστωτική πράξη λειτουργίας της Νομ. Αυτ/σης Φθ/δας καθώς και ο Οργανισμός Εσωτερικής Λειτουργίας της Ν.Α. Φθ/δας ΦΕΚ 376/5.5.95.

9. Η αριθμ. ΤΠ 2028/95 εισήγηση της Υπηρεσίας.

10. Η αριθμ. 22/216/94 Απόφαση Δημοτικού Συμβουλίου Κ. Βούρλων.

11. Το αριθμ. 10/95 θέμα 11ον πρακτικό ΣΧΟΠ Ν. Φθ/δας, αποφασίζουμε:

Την έγκριση αναθεώρησης του Τμήματος που περικλείεται από τα Ο.Τ. 6-7-8 το οποίο είχε εξαιρεθεί από την αριθμ. Τ.Π. 5190/94 Απόφαση Νομάρχη Φθ/δας «περί αναθεώρησης ρυμοτομικού σχεδίου Δήμου Κ. Βούρλων», όπως φαίνεται στο συνημμένο διάγραμμα ήτοι:

1. Διατήρηση της οδού Βαλαωρίτου με πλάτος 12,00 μέτρα και με πρασιές εκατέρωθεν 5,00 μέτρα καθόλο το μήκος.

2. Κατάργηση πρασιάς επί του τμήματος που αφορά την τροποποίηση επί της παλαιάς Εθνικής οδού Αταλάντης - Λαμίας.

3. Μείωση πρασιάς επί του τμήματος της οδού Λεωνίδα από 5,00 μ. σε 3,00 μέτρα.

Για το υπόλοιπο τμήμα του σχεδίου ισχύει η ΤΠ 5190/94 απόφαση Νομάρχη Φθ/δας (ΦΕΚ 1216/Δ'/94).


Από τις διατάξεις αυτής της απόφασης προκαλείται δαπάνη σε βάρος του προϋπολογισμού του Δήμου Κ. Βούρλων το ύψος της οποίας δεν μπορεί να προσδιοριστεί.

Η απόφαση αυτή να δημοσιευθεί στην Εφημερίδα της Κυβερνήσεως.

Λαμία, 16 Οκτωβρίου 1995

Ο Νομάρχης

ΕΥΘ. ΠΑΠΑΒΑΣΙΛΕΙΟΥ

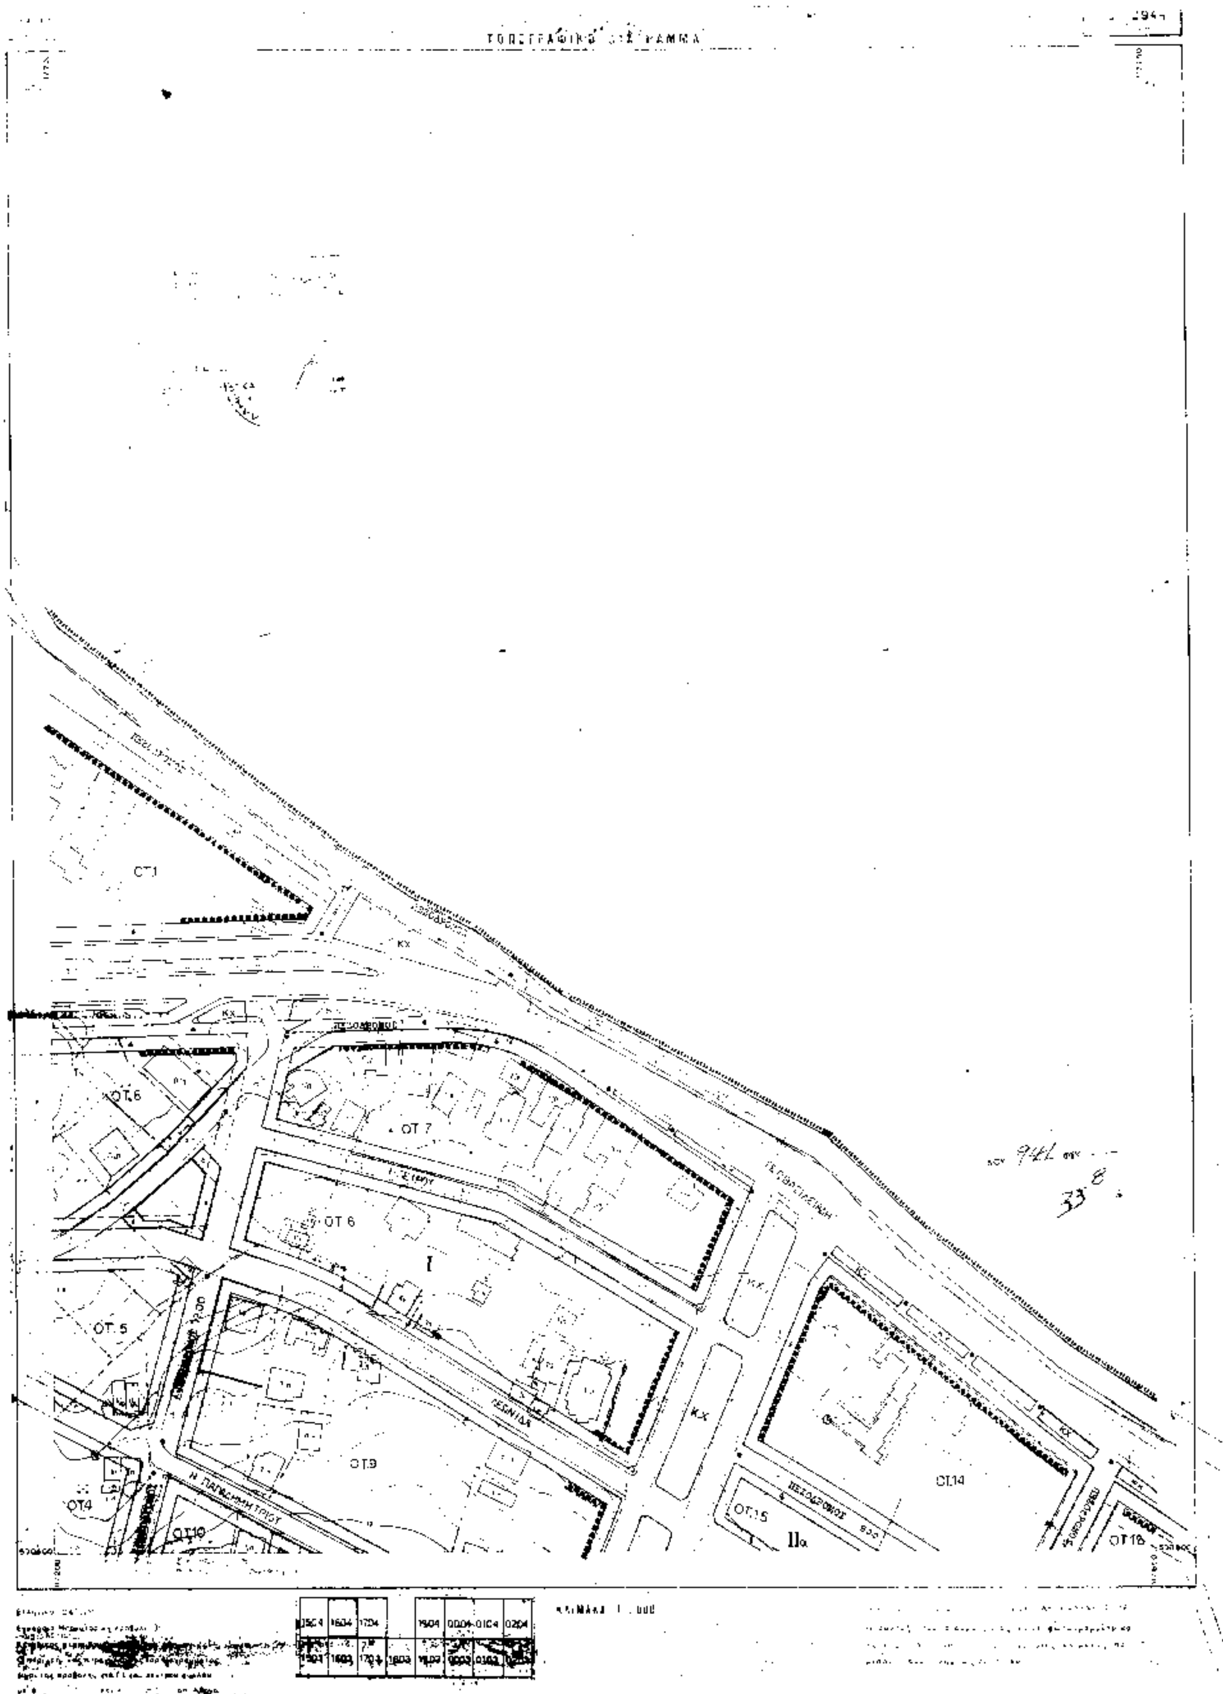
ΟΤ.1
ΚΧ
ΠΕΖΟΔΡΟΜΟΣ
ΟΤ.6
ΟΤ 7
ΟΤ 8
I
ΟΤ. 5
ΛΕΩΝΙΔΑ
ΟΤ9
ΟΤ4
ΟΤ10
Κ.Χ
ΟΤ14
ΟΤ.15
IIα
ΟΤ16